


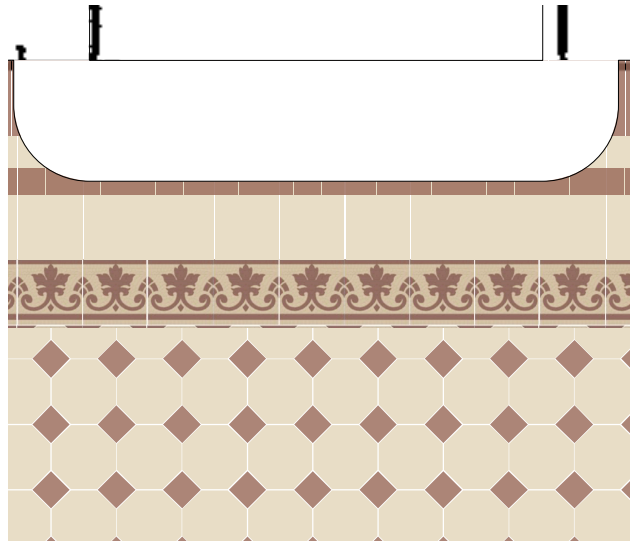


Nydegasse, Bern


Terrassensanierung | Bodenfliesen Feinsteinzeug




Detail 1 Tritt M1:20

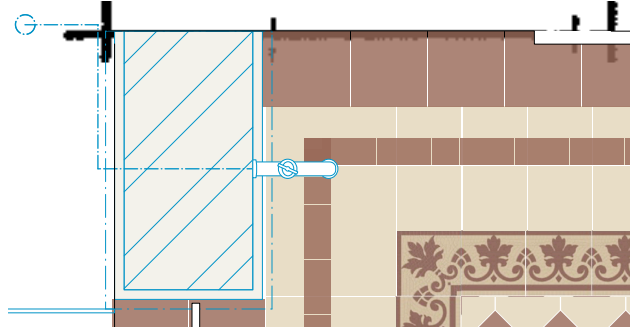

Detail 2 Postament M1:20

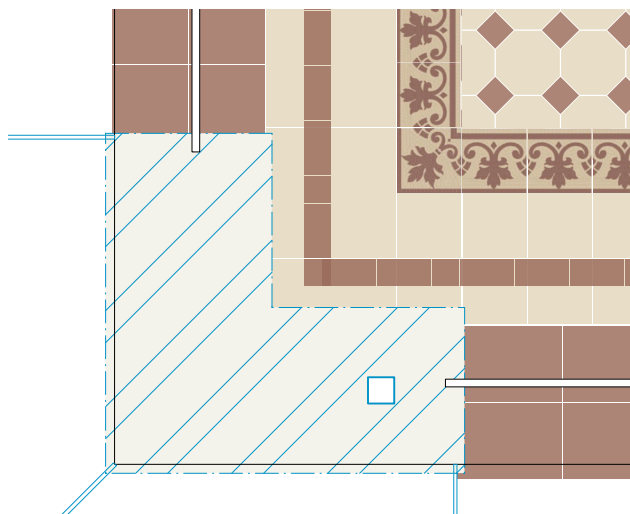

Detail 3 Eckpostament M1:20

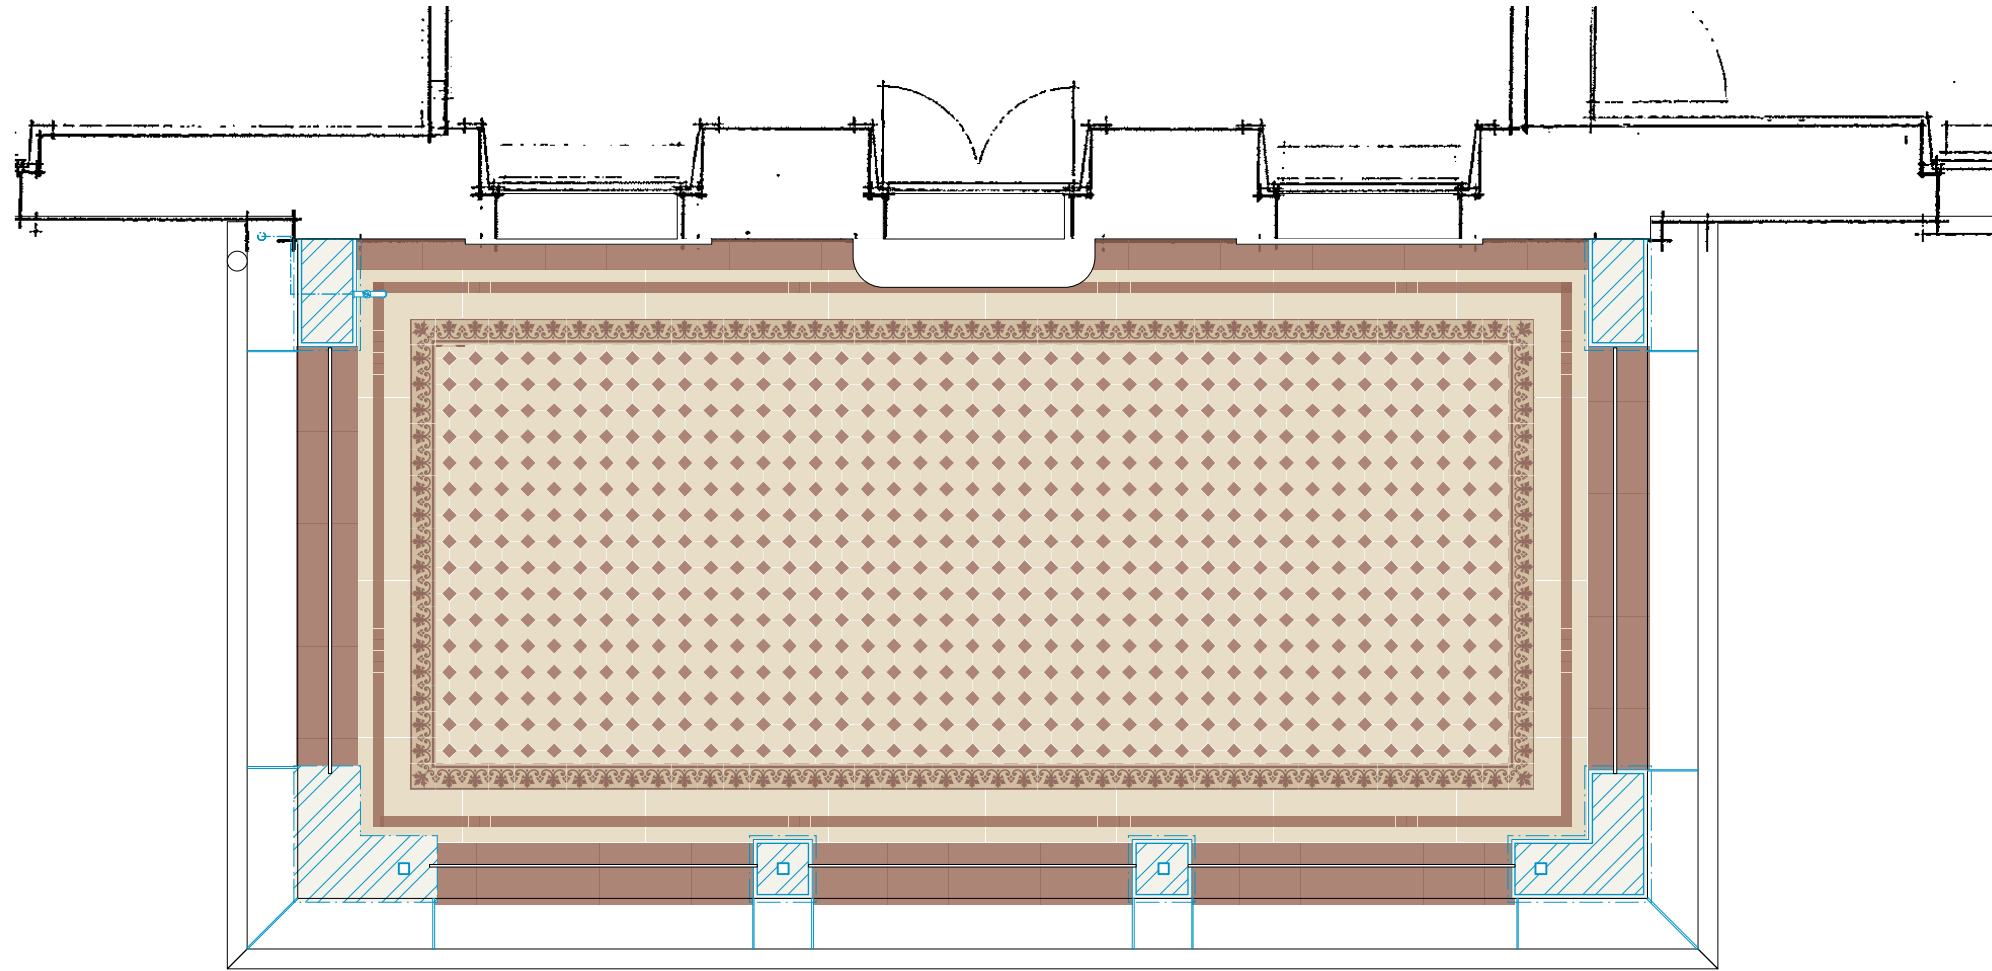

Plattenauswahl

- Umrandung
- Aussen 17x17x1,1cm | Zahna - Feinsteinzeug, Einfarbige Fliesen Quadrat mit Netz 2
- Ecke 17x17x1,1cm | Zahna - Alt Görlitz, Feinsteinzeug Fliese mit Relief
- Läufer 17x17x1,1cm | Zahna - Alt Görlitz, Feinsteinzeug Fliese mit Relief
- Füllung 17x17x1,1cm | Zahna - Achteck mit Netz und Einleger ohne Fase Einfarbig